Consorzio per lo Sviluppo Industriale
della Provincia di Potenza

AREA INDUSTRIALE DI TITO

Oggetto: Planimetria Generale Lotti

UFFICIO TECNICO CONSORTILE

Scala: 1:10000

Data: Anno 2018

TAV.

© Copyright. Il presente elaborato è proprietà tutelata ai sensi di legge. Esso può essere ceduto a terzi solo a scopo illustrativo.
E' assolutamente vietata qualsiasi modifica apportata al presente elaborato.

LEGENDA

LOTTI DISPONIBILI

- consortili
- da acquisire

ASSEGNAZIONI

LOTTI TRASFERITI

- con azienda in esercizio
- con azienda in costruzione
- con azienda inattiva
- non utilizzati
- lotti assegnati di proprietà
- area non assegnabile
- verde di P.R.G.

- perimetro esistente
- perimetro futuro
- tracciato ferroviario

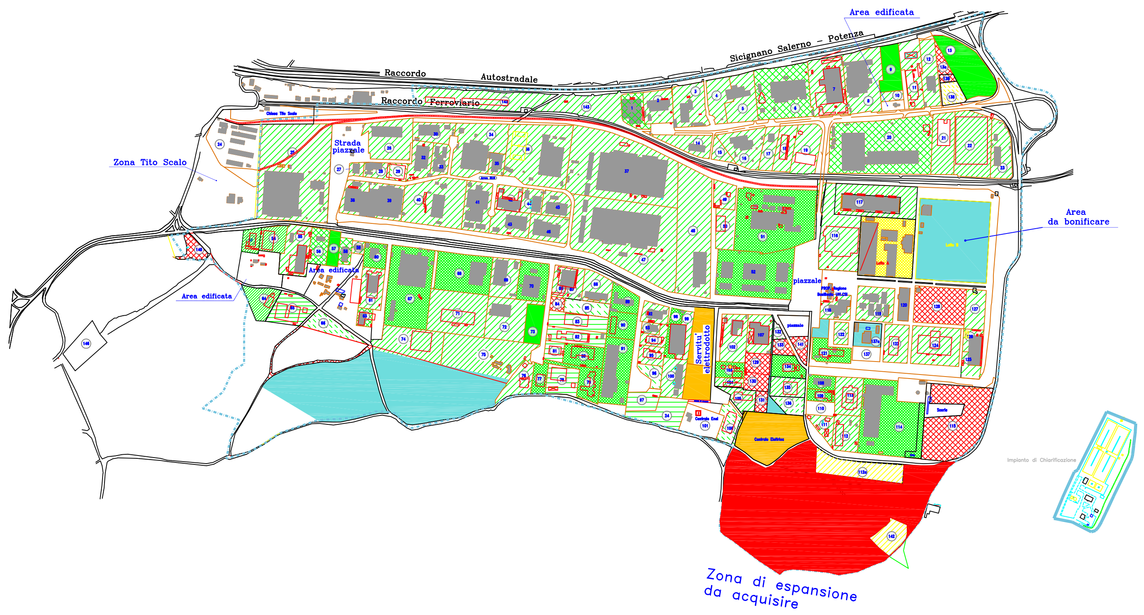

Elenco Aziende Insediate

1 ZARRIELLO SRL
2 L'EUROCOMES SRL
3 MARTORANO DOMENICO SRL
4 GALLIANI DJEMILA SRL
5 MOTTA ARREDAMENTI SAS
6 SINORO SRL
7 MERIDIANA SRL
- Ruffini srl
- Efab
8 S.M. FARMACEUTICI SRL
9 NOVASELECT SPA
10 CARELSUD SRL
11 G.R. SISTEMI ARREDI SAS
12 CGT COMPAGNIA GENERALI TRATTORI SPA
13 ALBETON SRL
13a SOCEIS SRL
14 PIETRAFESA IMPIANTI SRL
15 Acl Service
16 RAID GOMME SRL
17 VITTORIO IMMOBILIARE SRL
- AUTOCARROZZERIA MANCINELLI SAS
- BS GLOBAL TRASPORT SRL
18 EDILTRANS SRL ex PREMAS SRL
19 SIDERCENTRO SRL
20 INCA SPA
21 GIEMME SRL
- DU XIANGLAN
- ASSOCIAZIONE MULTIPOINT BILIARD CLUB
- GIOCHI 3 SRL
- BRICO POINT SRL
22 EUROPA CASH SRL
22a CONSORZIO OPERATORI LUCANIA (Finsud)
23 SOMIA SRL
24 NEW ECOLOGY SYSTEM SRL
25 TITAGARH FIREMA ADLER SPA ex FIREMA
26 VENNERI GIOVANNI & C. SRL
27 PANNI PIERANGELO & C. SRL
28 GIANASSI SRL
29 BICCARI SRL
30 CIRIGLIANO ANGELO
31 CENTRO SERVIZI IMPRESE
32 MICALI DIETRO DARIO
33 REAL ESTATE SOLUTION SRL
34 PCC GESTIONE E SERVIZI SPA
35 TECNOLOGIE GALVANICHE SRL
36 ANSALDO STS SPA
37 STM SRL ex TME
38 WISCO TALLORED BLANKS ex Thyssenkrupp
39 BLUTEC SRL
40 SMACEF SRL
41 ORG SRL
42 FATAK LOGISTIK SYSTEM SPA (ex STM)
43 SULZER SUD SRL
44 MARTE IMMOBILIARE SRL
- SDA ex Fingeo srl
45 PELLETTIERI SPA
- FALGUARE SRL
46 PAGANI ex SRL
47 TECNOLEGNE GALVANICHE SRL (ex ETS)
- G&G GENUINITA' e GUSTO SNC
- G.F. TRASPORTI SRL
48 CIRIGLIANO ANGELO
49 CAVIANO CALCESTRUZZI SRL
50 HYDROS SAS di Russelli S. & C.
51 STEP ONE ex SISTEMA SRL ex Daramic Srl
52 METALTECNO SPA
53 BEA SERVICE SRL
54 COMES SRL
55 COMES SRL
56 EDINVEST SRL
57 EDINVEST SRL
58 Elettrosud Industria Srl
59 1955 SRL
60 EDINVEST SRL
61 MEXALL COLORI SRL
62 MEXALL PROGRESS SPA
63 SIDERGEO SRL
64 SO.CO. ECOLOGICA SRL
65 NEFI SRL
- Termoplastica Srl
- Sottani Macchine
66 CISE
67 PADULA GABBIONI
68 DE VIVO SpA
69 ALBINI FRANCESCO & C. SNC
- PELLICANO VERDE
70 EDIELLE SRL
71 PATRONE E MONGIELLO SRL
- Smart Test Srl
72 G.D.A. SPA ex Talento Srl
73 NEATEC SRL
74 TELCO SRL
75 TELCO SRL
76 Istituto Zooprofilattico
77 AGECO SRL ex ASTEL SRL
78 AGECO SRL
79 AGECO SRL ex Favre srl
80 VIDETTA ANTONIO SNC di Videtta A. & C.
81 ATP SRL
82 ATP SRL
83 HOLZ BOILDING SRL
84 CARLINE di Genovese Domenico
85 FINGEO SRL
86 SOMIA SRL
- SOMIA SERVICE
87 BONITATIBUS TRASPORTI SRL
88 CIRIGLIANO ANGELO
- Italcar snc
- Motortecnica Services Soc. COOP.
- Marchetti Vito Antonio P.
89 TARANTINO MARIO
90 G.S. Prefabbricati srl ex CPE srl
91 G.S. Prefabbricati srl ex CPE srl
92 SIDERGEO SRL
93 PELLETTIERI FRANCESCO
94 PELLETTIERI SPA
95 FUSTIL SRL
96 BEA IMMOBILIARE SRL
97 TECNOCALOR SRL ex Ricci Calcestruzzi srl
98 Tolla Michele
99 F.lli PACE SRL
- G.R. METAL SRL
100 KATROS SRL
101 ENEL SpA
102 COMIC SRL ex Metal System Srl
102a PETRUCCO INERTI
103 LUCUS SRL
104 ALICA SRL
105 DI MEO DARIO
106 GI.CO.PEL. SRL
107 PLASTIC COMPONENTS AND MODULES
108 ABES GROUP SRL
109 IDRO ME C. & C. SNC
110 LOTTO LIBERO
111 VALENZANO SRL
112 MERIDIANA LEGNAMI SRL
112a MERIDIANA LEGNAMI SRL
113 TES TELEINFORMATICA E SISTEMI SRL
114 LATERIFICIO LUCANO SRL
114a Cometa sas di Lapetina V.R.&C
115 LUCANA TRASPORTI SRL
116 FAVORIT SPA ex Gardenia
117 SOMIA SRL
- AZZURRA SRL
118 CINNYVIO SRL
119 C.N.R. Area Ricerca di Potenza
120 Protezione Civile
121 BIZHA SRL ex LABORATORI CARGE' SRL
122 R.E.P.Elettromeccanica Pomporio
- TECONOMIPIANTI SRL
- NOI LA SRL
- CENTRO CONCEPIENZA SAS
123 CATAPANO SRL
124 ELEPRINT SRL
125 C.T. CENTRO TORNITURA SRL
126 TE CO.STEEL SRL
127 SIMAR SRL
128 PATRONE E MONGIELLO SRL
129 Sirinteco ex Albeton srl
130 MOCO Snc di MECCA ROCCO & C. ex STES SRL
131 ITALCAR SNC
132 CHOROTECH SRL
133 VALENZANO ANTONIO
134 GREEN POWER TECHNOLOGY SRL
135 DEL PRIORE SRL
136 Autolocorsi di Potenza
137 Lotto Libero
137a LOTTO EDIFICATO PROPRIETA' CONSORTILE
138 INFOMEDIA SRL
139 Ipredico Nicola
140 O.M.G.A. Snc
141 Pavese Gomme & C. sas
142 NEW ECOLOGY SYSTEM SRL
143 AUTO R SRL
- RANIERI IMMOBILIARE SRL
- MULTICINEMA RANIERI

LOTTO A REGIONE BASILICATA
LOTTO B AREA DA BONIFICARE