

AREA INDUSTRIALE DELLA VALLE DI VITALBA

ELENCO PARTICELLE

Legenda



Area Industriale Valle di Vitalba

- Limite Vitalba
- Catasto Area Industriale Valle di Vitalba [22]
- Agglomerato della Valle di Vitalba

Ufficio Tecnico Consorzio Asi

Scala 1: 4000

Data: 2021

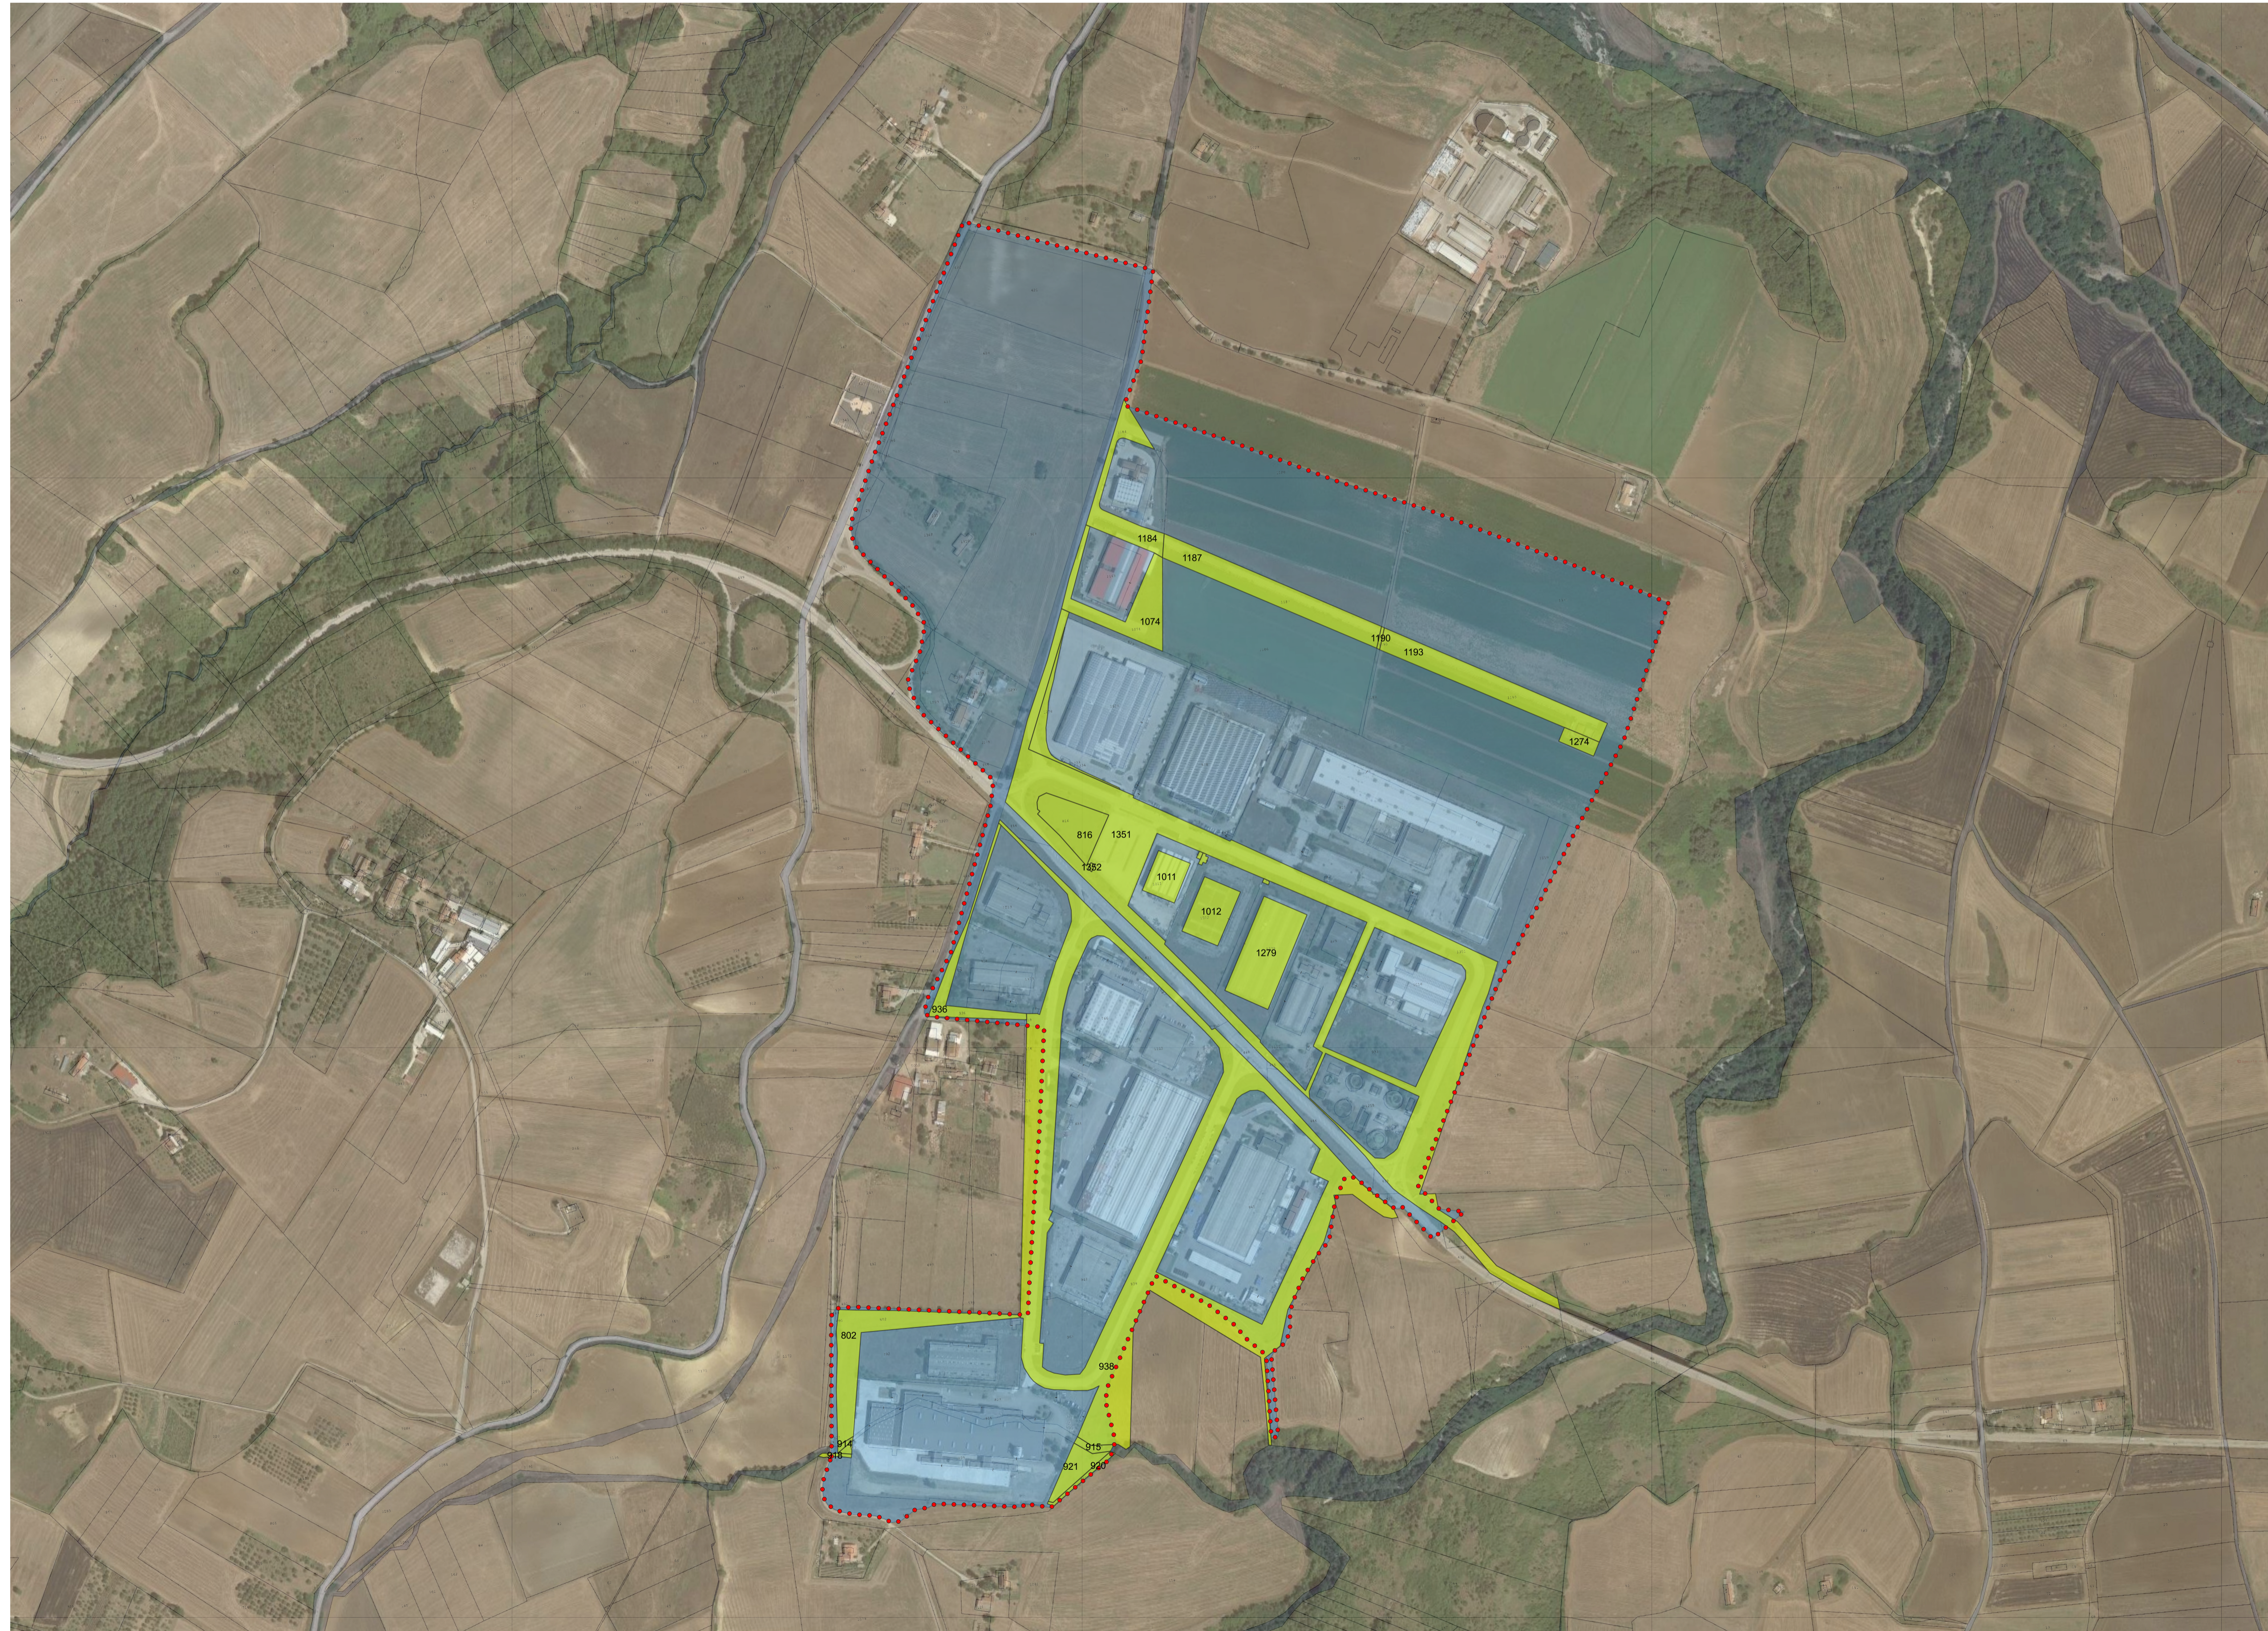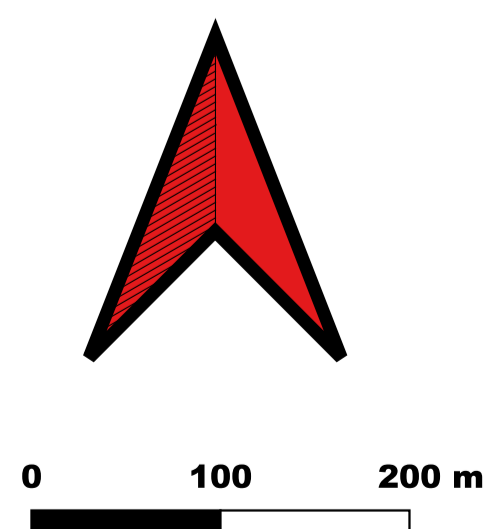

id	Comune	Foglio	Particella	Superficie
1	Atella	45	1074	51 are 73 ca
2	Atella	45	1184	41 are 17 ca
3	Atella	45	1187	68 are 3 ca
4	Atella	45	1190	87 ca
5	Atella	45	1193	67 are 40 ca
6	Atella	45	1274	8 are 10 ca
7	Atella	45	1351	4 ha 89 are 80 ca
8	Atella	45	1352	46 ca
9	Atella	45	802	61 are 14 ca
10	Atella	45	914	1 are 21 ca
11	Atella	45	915	3 are 77 ca
12	Atella	45	917	1 are 34 ca
13	Atella	45	918	1 are 15 ca
14	Atella	45	920	2 are 98 ca
15	Atella	45	921	25 are 88 ca
16	Atella	45	936	1 ha 3 are 7 ca
17	Atella	45	938	4 ha 63 are 19 ca
18	Atella	45	816	37 are 49 ca
19	Atella	45	1278	14 are 50 ca
20	Atella	45	1279	Fabbricato ex ITASF di Proprietà Consortile
21	Atella	45	1012	Fabbricato ex MIM di proprietà consortile
22	Atella	45	1011	Fabbricato ex Sud Montaggi di proprietà consortile